

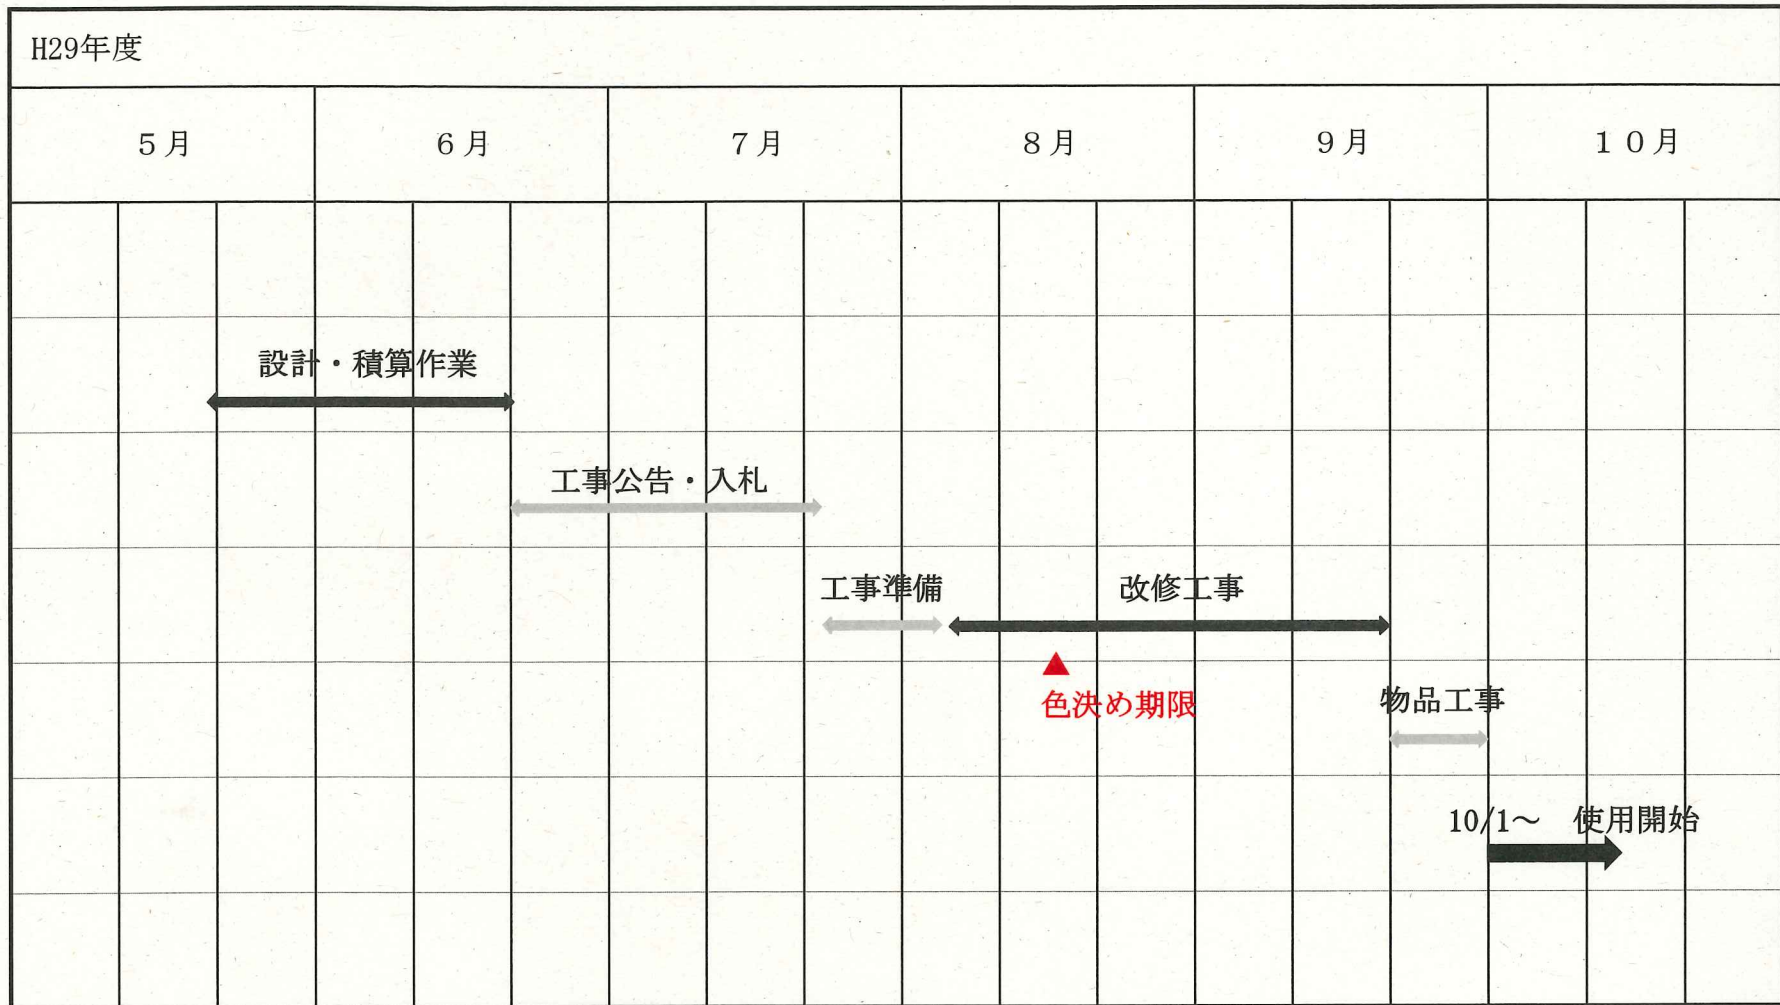


(西千葉) 工学部20号棟改修工事

設計・改修工事 スケジュール(案)

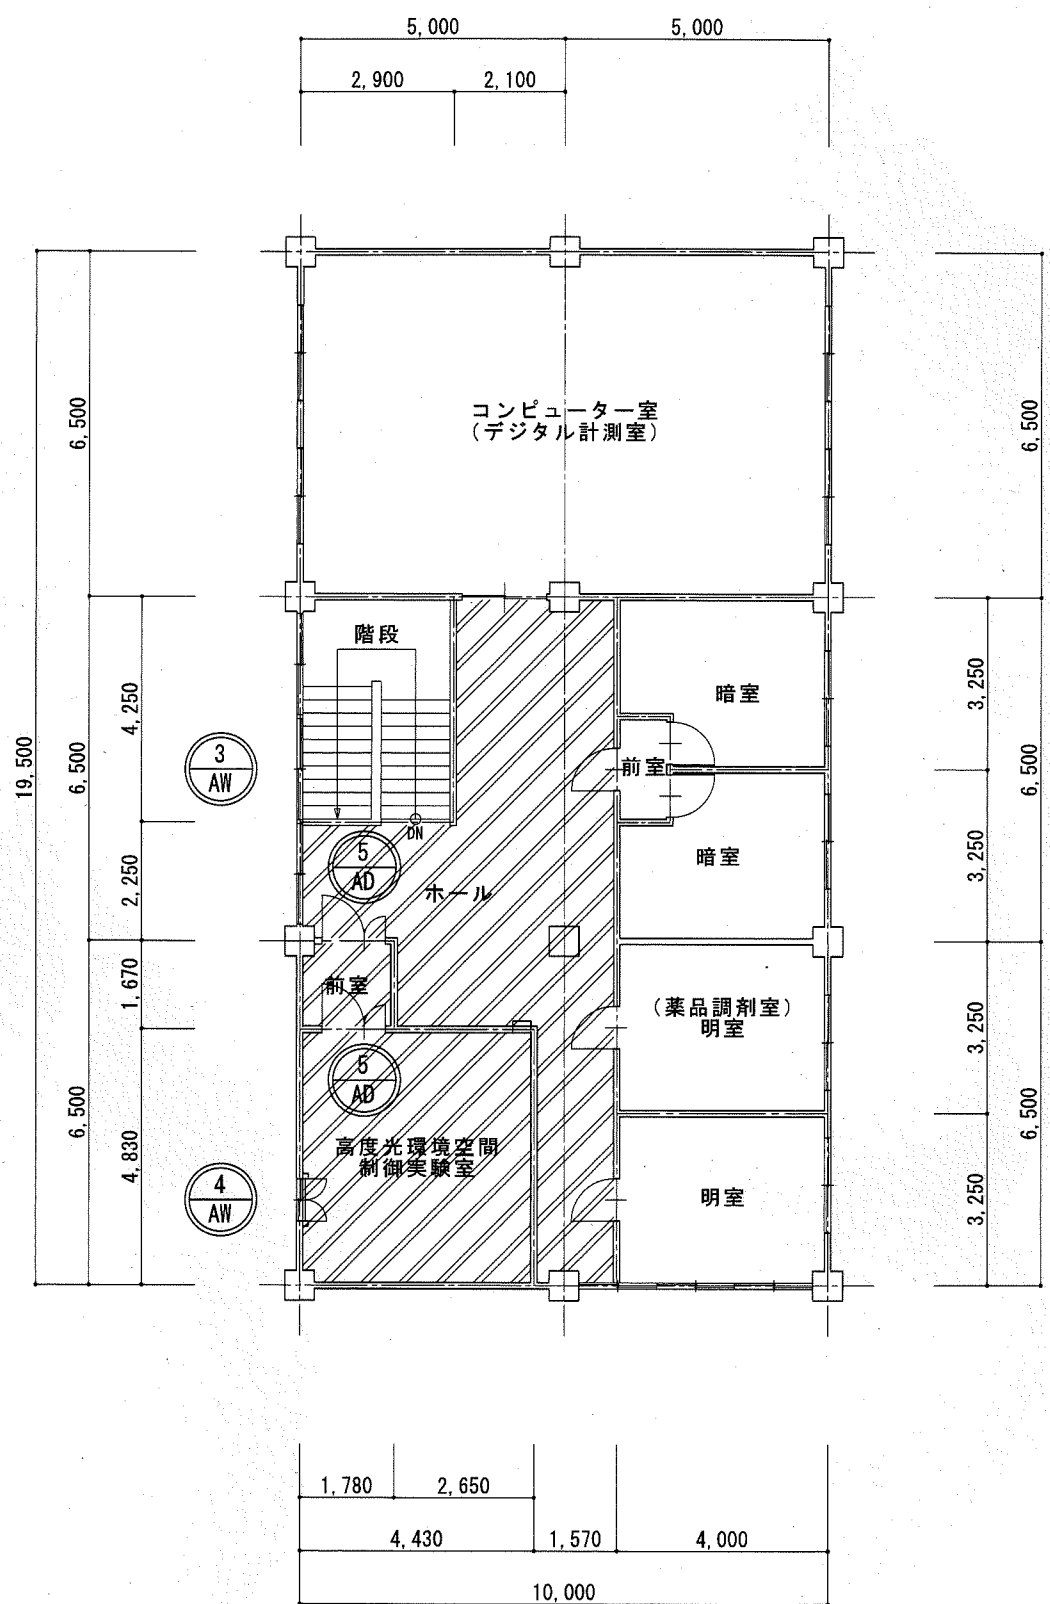

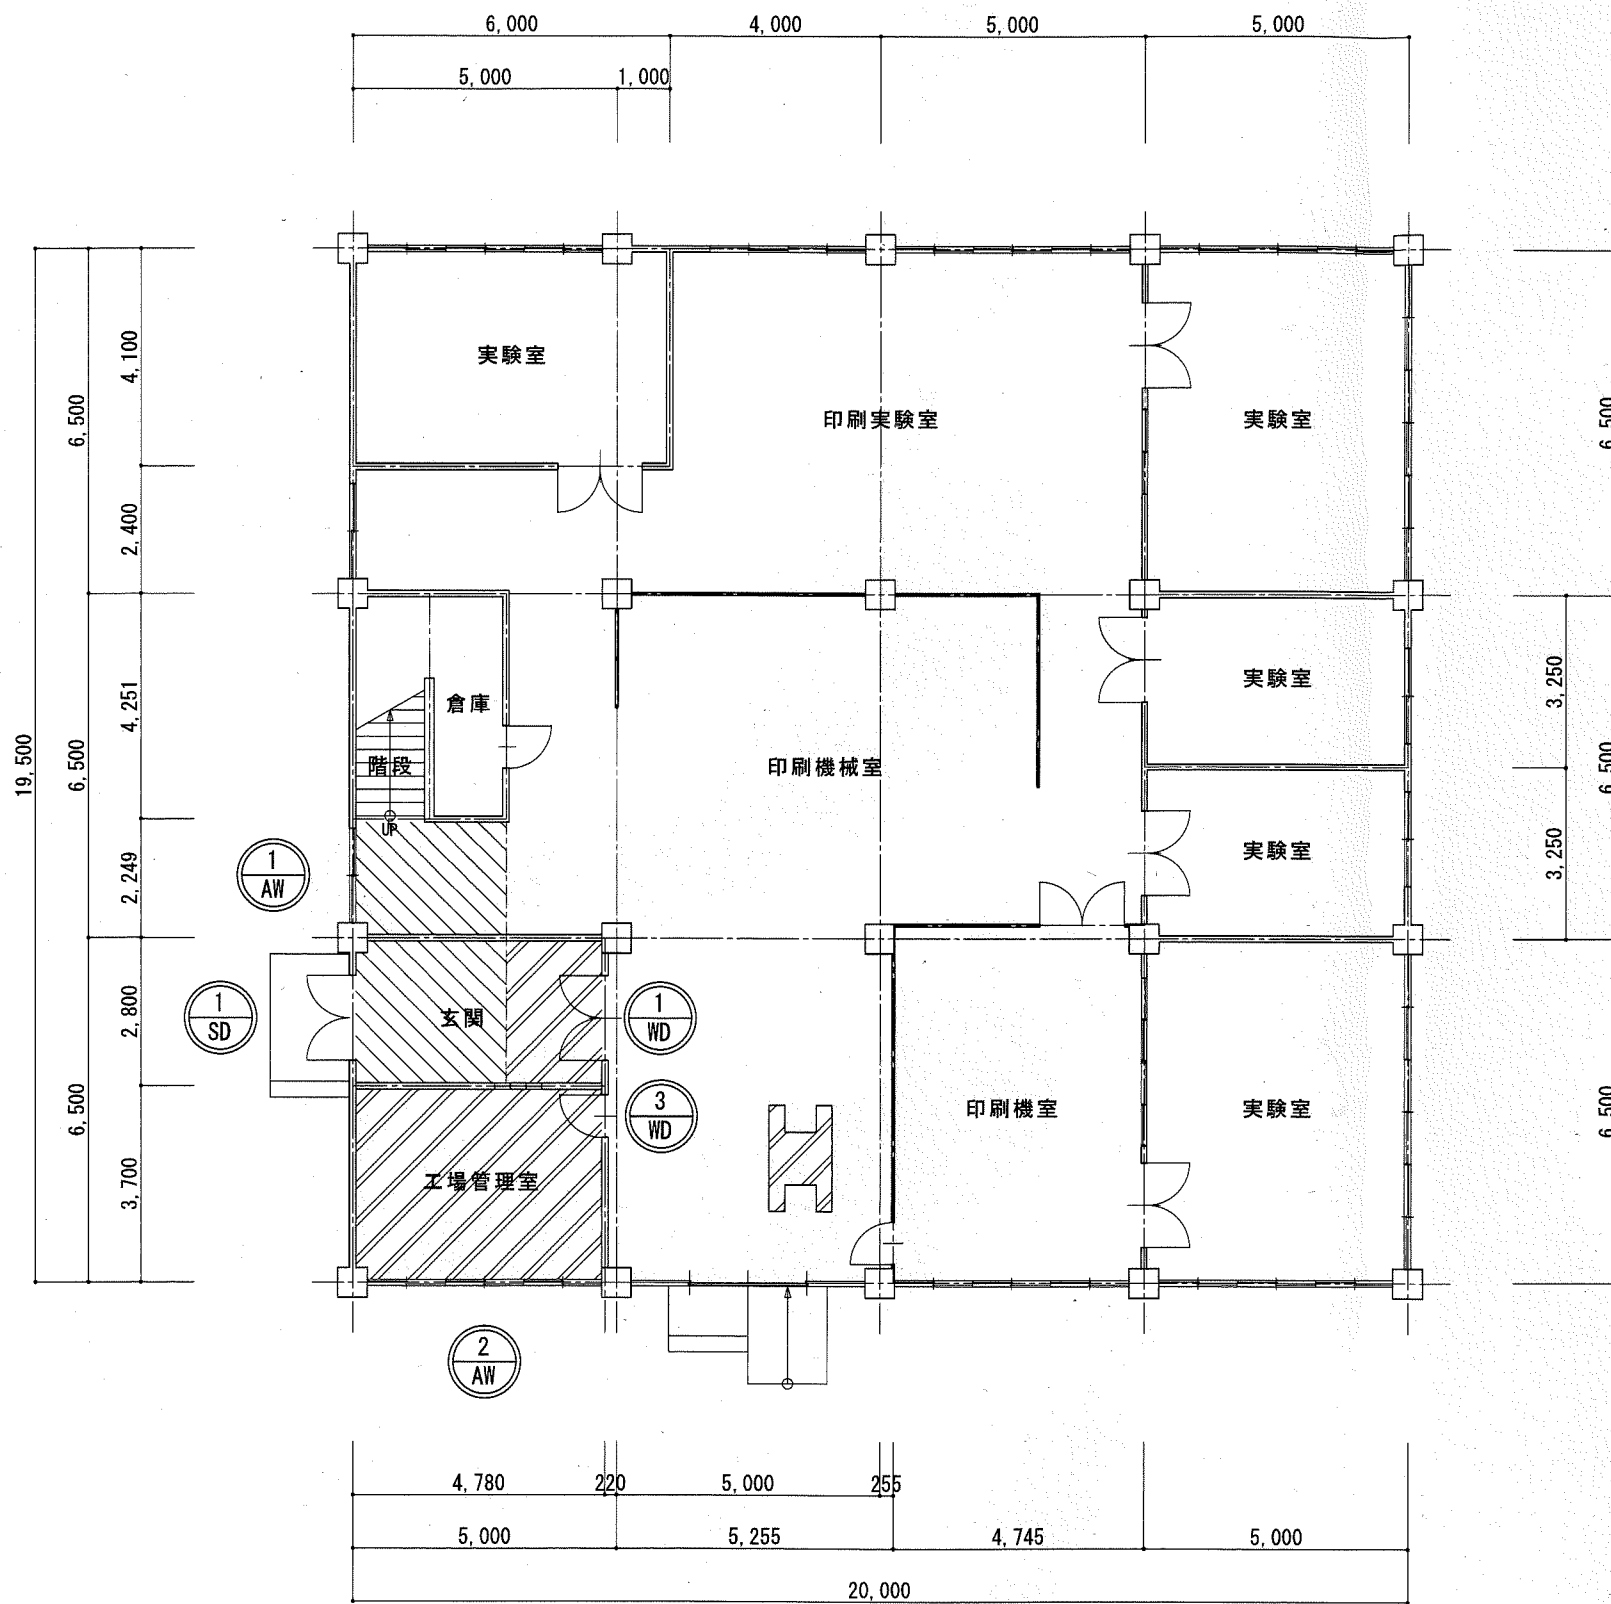

- 床仕上げ新設 (下地モルタル塗り含む)
- 床仕上げ撤去・新設 (下地補修含む)

1 階平面図 (改修後) S = 1 : 100

2 階平面図 (改修後) S = 1 : 100

図名	平面図 (改修後)	縮尺	A2 S=1:100	図番	A-02
工事名	千葉大学 (西千葉) 工学部 20号棟改修工事				
年度	平成 29 年度				
作成	千葉大学 施設管理 環境部				